

Légende Electricité basse tension

- Câble Basse Tension 240²
- Câble Basse Tension 150²
- Câble Basse Tension 95²
- Câble Basse Tension 35²
- Transformateur HT/BT
- Boite tangente simple
- Boite tangente double
- Coffret REMBT
- Abonné direct sur REMBT
- Borne CIBE (sans TLR / avec TLR)

Légende Eau Potable

- Conduite existante
- Conduite à poser
- Conduite de branchement
- Robinet vanne
- Purge
- Poteau incendie
- Citerneau
- Bouche à clef

Légende Réseau Gaz


- Réseau existant
- Réseau à créer
- Coffret de branchement

Légende Eclairage public

- Réseau à créer
- Candélabre à poser
- Armoire de commande d'éclairage public

Légende Téléphone

- Réseau existant
- Fourreau PVC à poser
- Fourreau PVC de branchement
- Regard de branchement
- Chambre de tirage L3T ou L3C
- Chambre de tirage L2T ou L2C

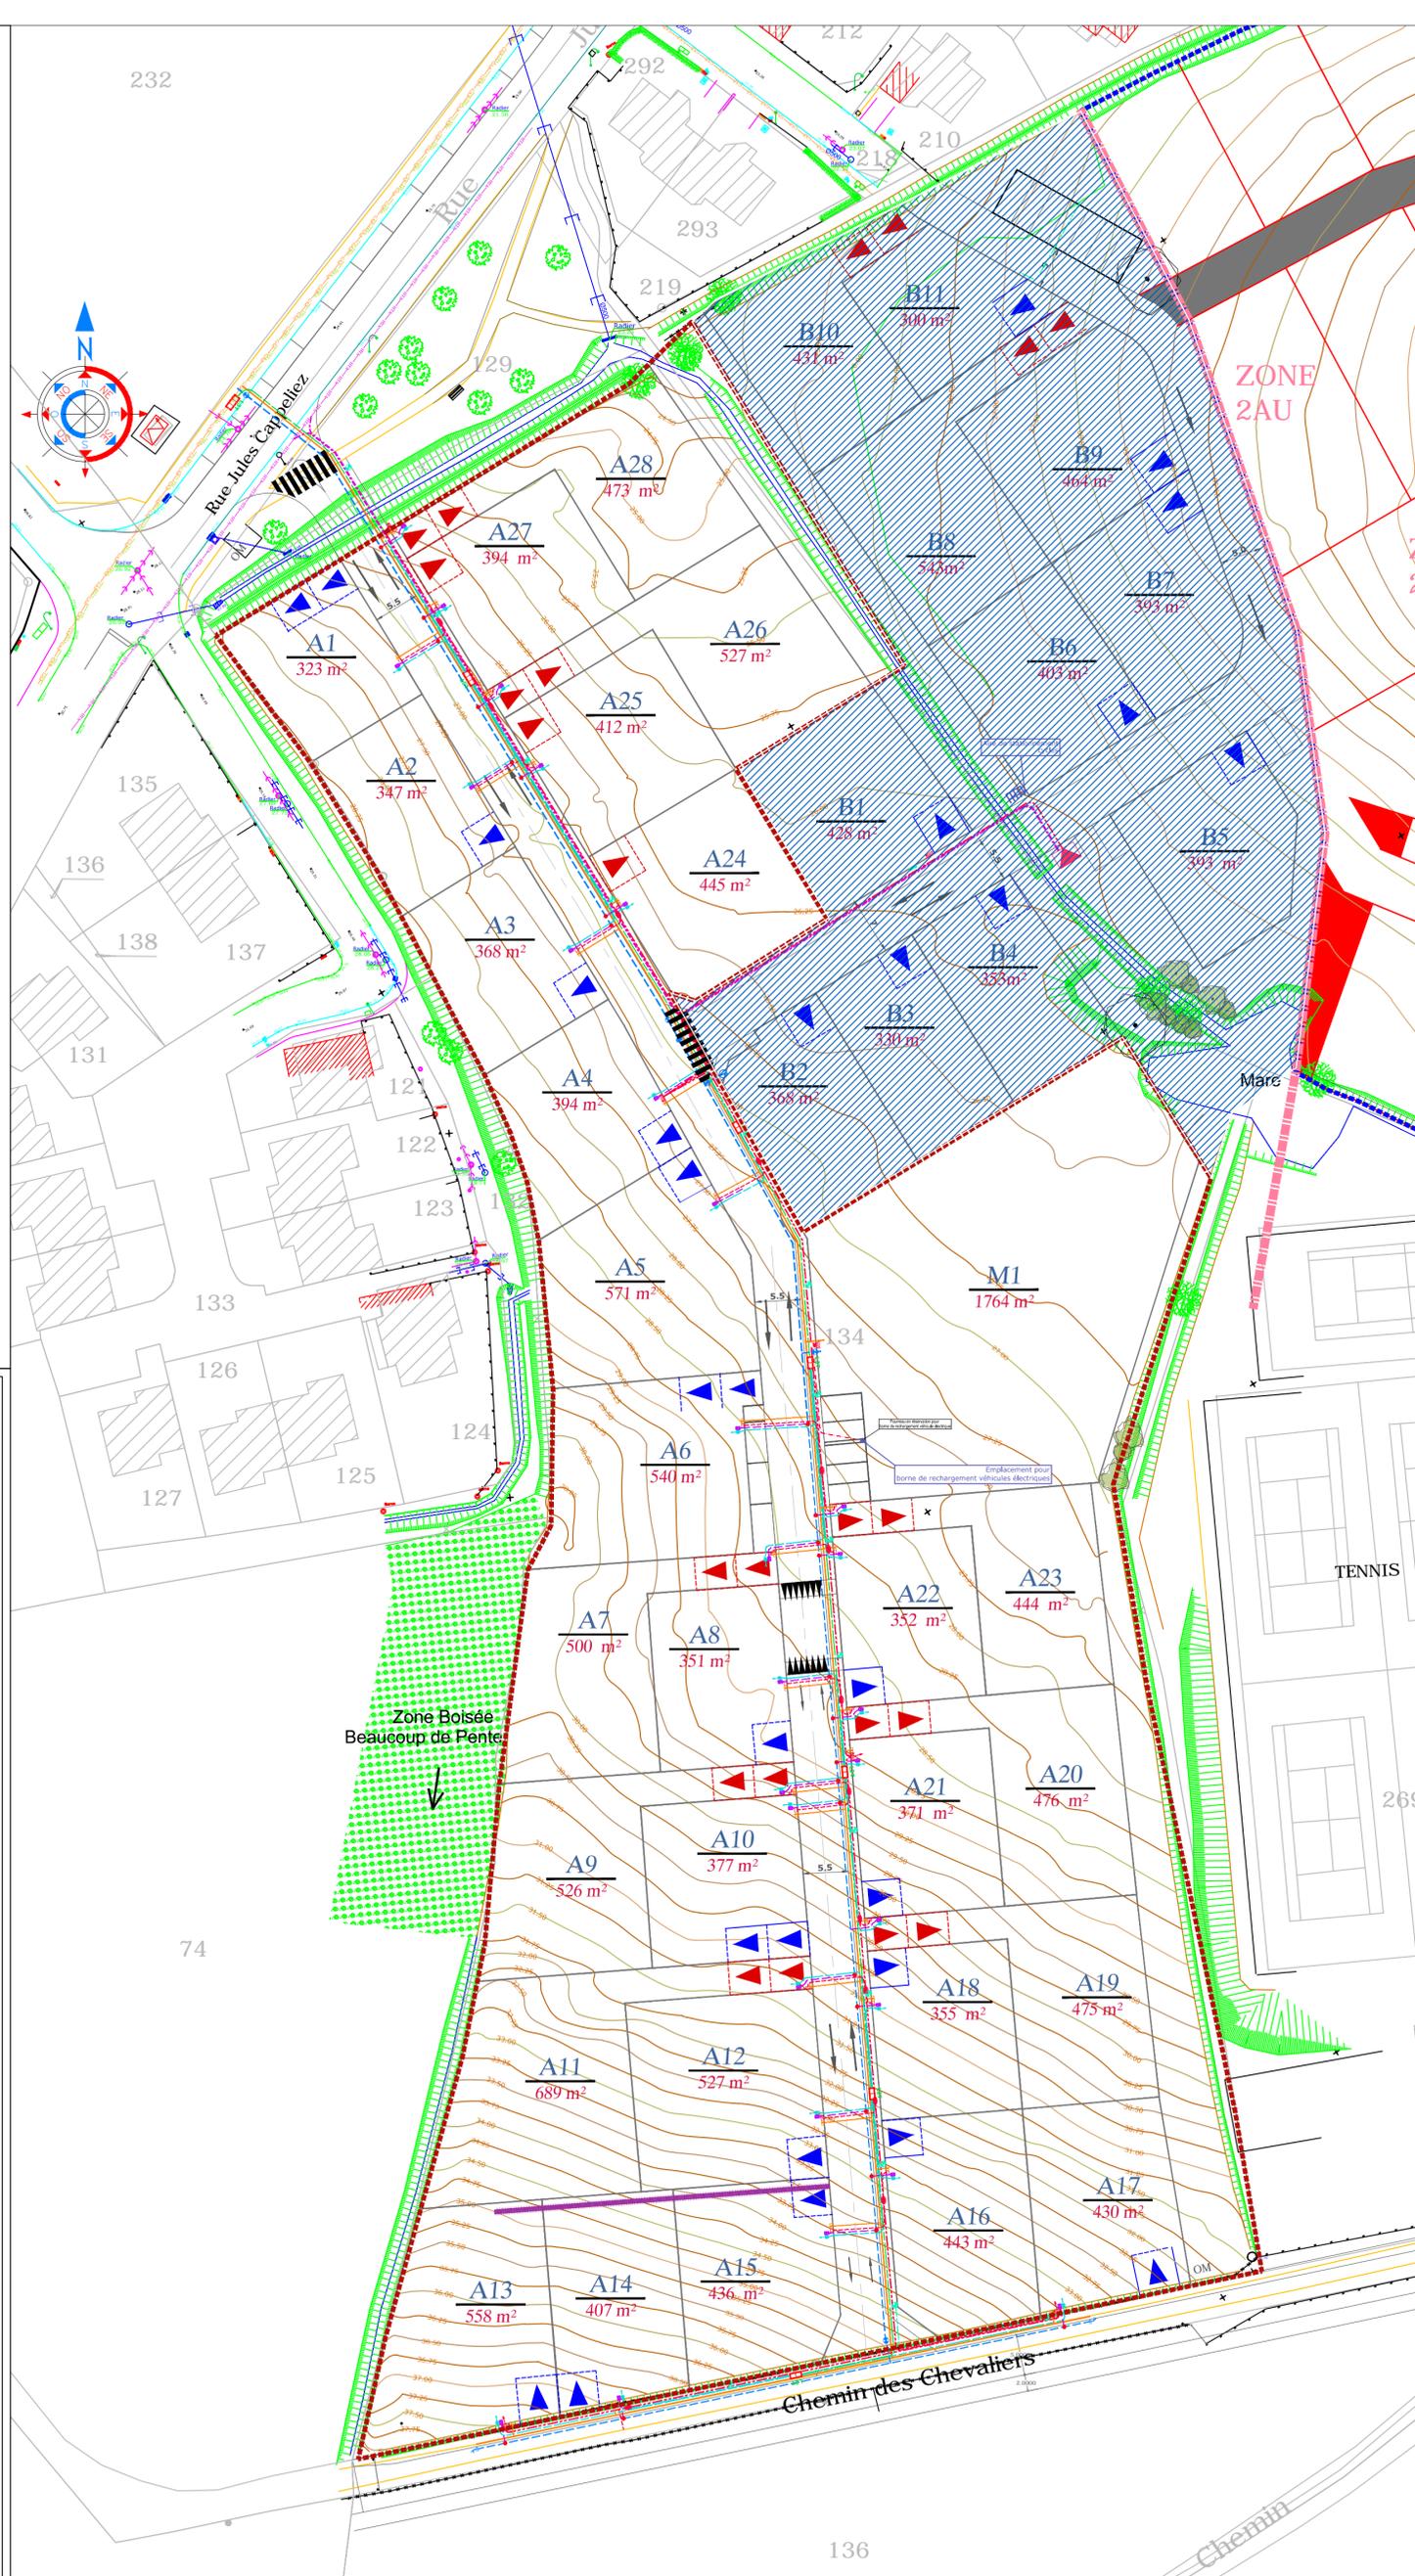

Département du CALVADOS
Commune de Houlgate

Maitre d'ouvrage
PIERREVAL AMENAGEMENT

Les jardins de la Côte fleurie
PARTIE 1

Pièce n°	Version
PA8.2	10

réseaux divers

Etabli par	Date	Description
MM	01.02.2017	Modification du plan de composition spatiale
MM	06.02.2017	Modification du plan de composition spatiale
MM	27.03.2017	Modification du plan de composition spatiale
MM	28.03.2017	Modification du plan de composition spatiale
MM	03.04.2017	Modification du plan de composition spatiale
MM	04.04.2017	Modification du plan de composition spatiale
MM	09/05/2017	Modification du plan de composition spatiale
MM	15/05/2017	Dépôt permis d'aménager
ST	15/03/2018	Mise à jour plans suite à étude environnementale

Echelle : 1/500
N° dossier : 6160136

PA