


Hale vive composée d'Escallonia
x macrantha 'Nana' d'égale 60
m doublée d'une grillage en
treillis soudés verts ou gris
anthracite à l'arrière de 1.50 m
de haut maximale

LEGENDE SERVITUDES

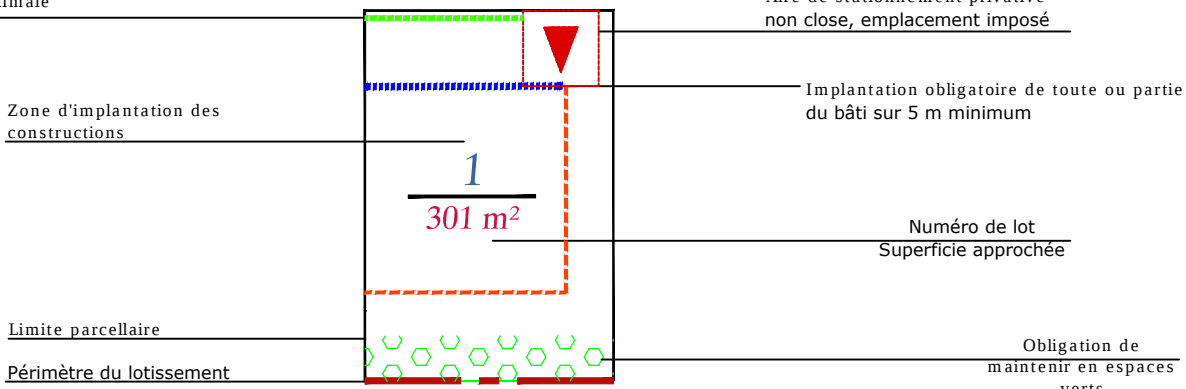

- Aire de stationnement privative non close, emplacement indicatif
- Servitude de passage des eaux usées lot A13/A14/A15

Les cotes et superficies indiquées sur ce plan sont approximatives, elles seront précisées par le géomètre après le bornage des lots

Les propriétaires ne pourront pas ouvrir d'accès automobiles aux lots ou d'espaces privatifs de stationnement non clos au droit des pans coupés des limites privatives, ni au droit des espaces verts communs, ni au droit de l'emplacement nécessaire pour les candélabres. Les accès privatifs et emplacements de stationnement privatif non clos seront aménagés sans qu'il soit porté préjudice aux branchements particuliers du lot, aux végétaux et arbres, aux éléments de réseaux ou tous autres aménagements créés sur les espaces communs.

Le règlement graphique vient en complément du règlement écrit auquel il convient de se référer.

Département du CALVADOS
Commune de Houlgate

Maitre d'ouvrage
PIERREVAL AMENAGEMENT

Les jardins de la Côte fleurie
PARTIE 1

Pièce n°	Version
PA4	10

Composition d'ensemble

Etabli par	Date	Modification
MM	01.02.2017	Modification du plan de composition spatiale
MM	06.02.2017	Modification du plan de composition spatiale
MM	27.03.2017	Modification du plan de composition spatiale
MM	28.03.2017	Modification du plan de composition spatiale
MM	03.04.2017	Modification du plan de composition spatiale
MM	04.04.2017	Modification du plan de composition spatiale
MM	09/05/2017	Modification du plan de composition spatiale
MM	15/05/2017	Dépôt de permis d'aménager
ST	15/03/2018	Mise à jour plans suite à étude environnementale

Echelle : 1/500
N° dossier :6160136

PA

AGENCE DE CAEN
31 rue des Capteurs
14000 CAEN
Tél : 02.31.53.39.30 Fax : 02.31.53.39.31
E-mail : agence.caen@tecama.fr

TECAM

SOCIÉTÉ
DES TECHNOLOGIES
D'AMÉNAGEMENT

URBANISME
INFRASTRUCTURES
ENVIRONNEMENT
VBI

