

Département du CALVADOS
Commune de Houlgate

Maitre d'ouvrage
PIERREVAL AMENAGEMENT


Les jardins de la Côte fleurie
PARTIE 2

Composition d'ensemble
Espaces publics

Pièce n°	Version
PA4.1	02



Espace public /Equipements collectifs

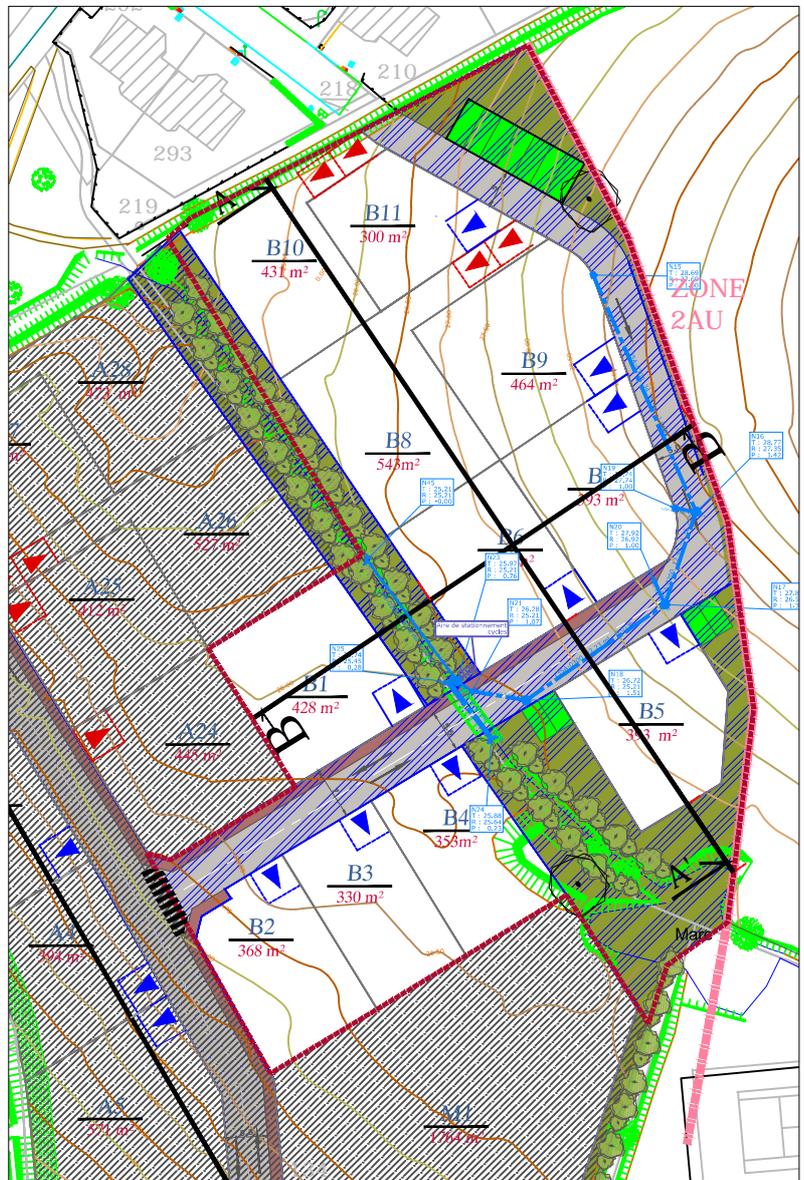

SOCIETE
DES TECHNIQUES
D'AMENAGEMENT



URBANISME
INFRASTRUCTURES
ENVIRONNEMENT
VRD

AGENCE DE CAEN
37 rue des Compagnons
14000 CAEN
Tél. : 02.31.53.39.10 Fax : 02.31.53.39.11
E-mail : agence.caen@tecam.fr

Echelle : 1/1000

N° dossier :6160136