


Département du CALVADOS

Commune de Houlgate


Maitre d'ouvrage PIERREVAL AMENAGEMENT Les jardins de la Côte fleurie PARTIE 1

Pièce n°	Version
PA4.1	02

Composition d'ensemble Espaces publics

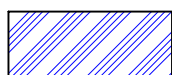

Espace public / Equipements collectifs

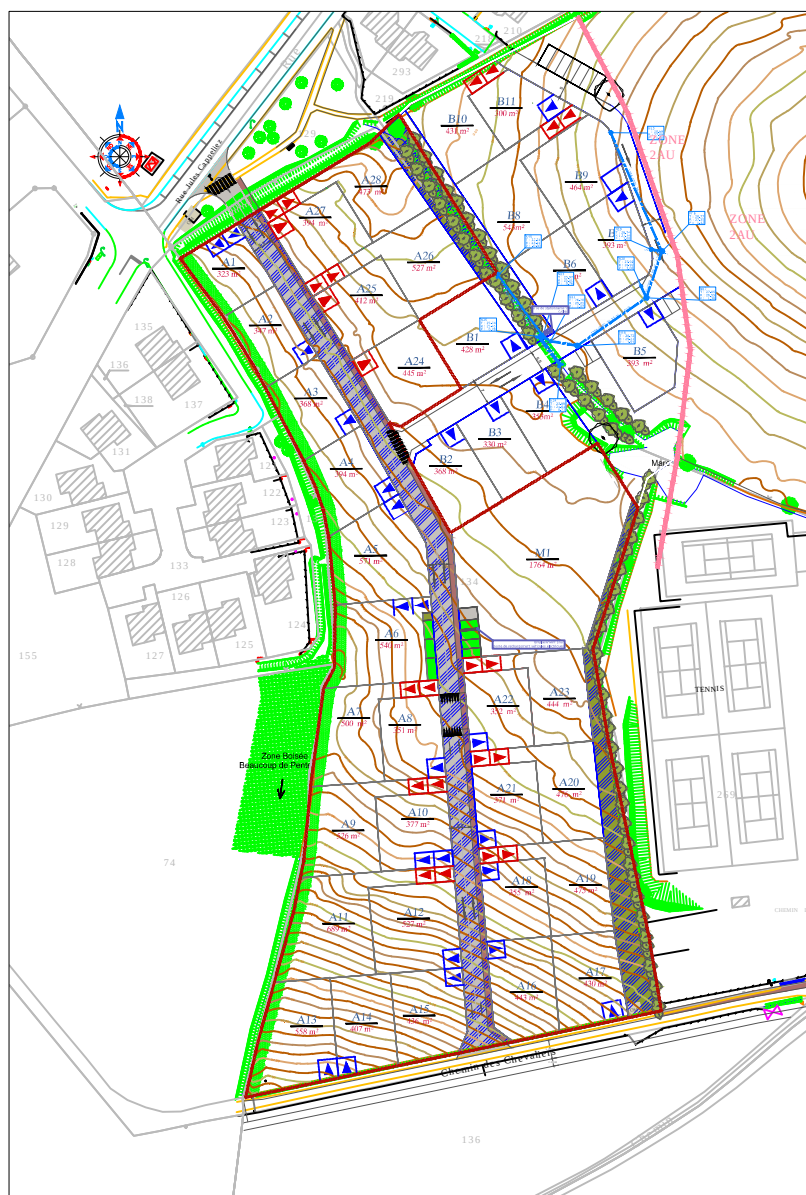

SOCIÉTÉ
DES TECHNIQUES
D'AMÉNAGEMENT



URBANISME
INFRASTRUCTURES
ENVIRONNEMENT
VRD

AGENCE DE CAEN
37 rue des Compagnons
14000 CAEN
Tél. : 02.31.53.39.10 Fax : 02.31.53.39.11
E-mail : agence.caen@tecama.fr

Echelle : 1/2000

N° dossier : 6160136