

Département du CALVADOS
Commune de Houlgate

Maitre d'ouvrage
PIERREVAL AMENAGEMENT

Les jardins de la Côte fleurie
PARTIE 2

Pièce n°	Version
PA5	10

Coupes

Etabli par	Date	
MM	01.02.2017	Modification du plan de composition spatiale
MM	06.02.2017	Modification du plan de composition spatiale
MM	27.03.2017	Modification du plan de composition spatiale
MM	28.03.2017	Modification du plan de composition spatiale
MM	03.04.2017	Modification du plan de composition spatiale
MM	04.04.2017	Modification du plan de composition spatiale
MM	09/05/2017	Modification du plan de composition spatiale
MM	15/05/2017	Dépôt de permis d'aménager
ST	15/03/2018	Mise à jour plans suite à étude environnementale

Echelle : 1/500
N° dossier :6160136

PA

SOCIÉTÉ
DES TECHNIQUES
D'AMÉNAGEMENT




URBANISME
INFRASTRUCTURES
ENVIRONNEMENT
VED

AGENCE DE CAEN
37 rue des Compagnons
14000 CAEN

76 - 02.31.53.39.10 Fax : 02.31.53.39.11
E-mail : agence.caen@tecma.fr

coupe A-A' Partie 2

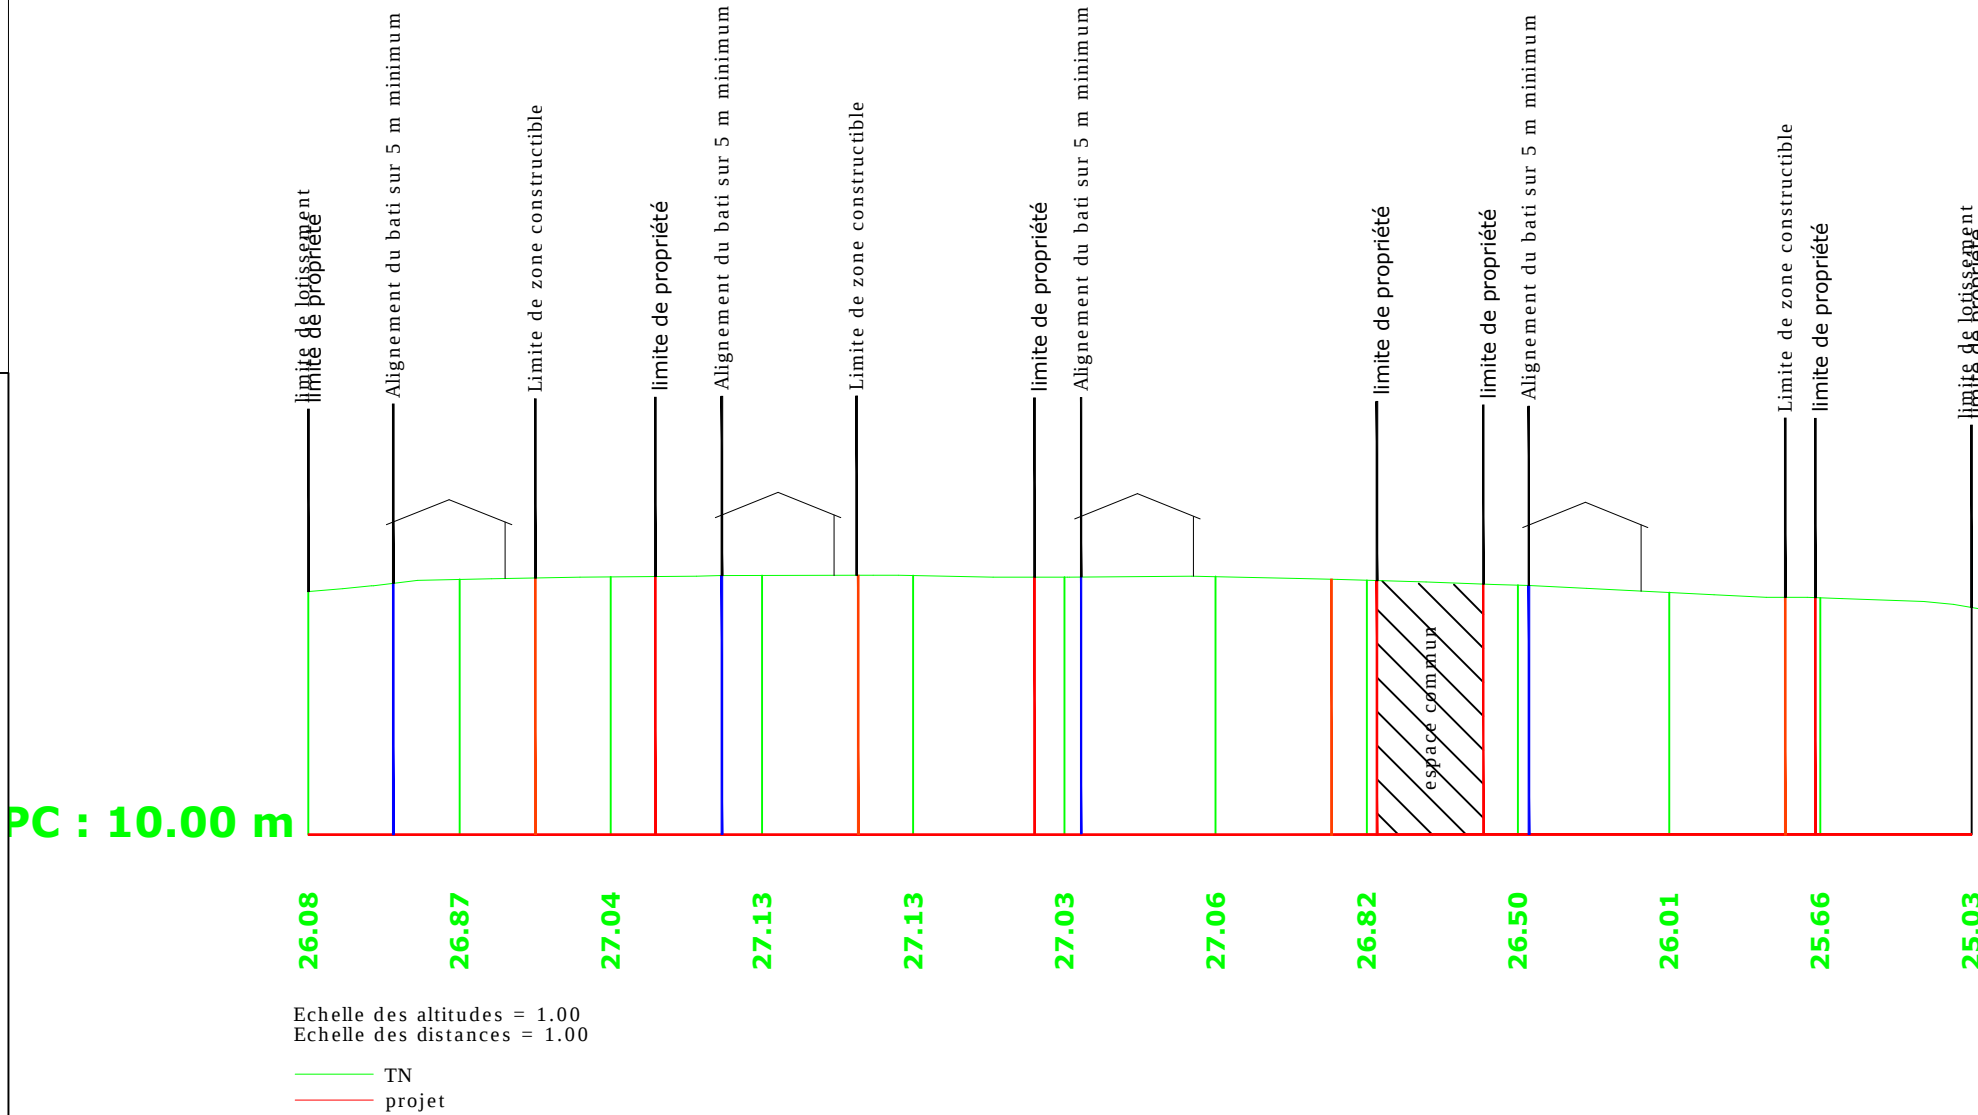

coupe B-B' Partie 2

